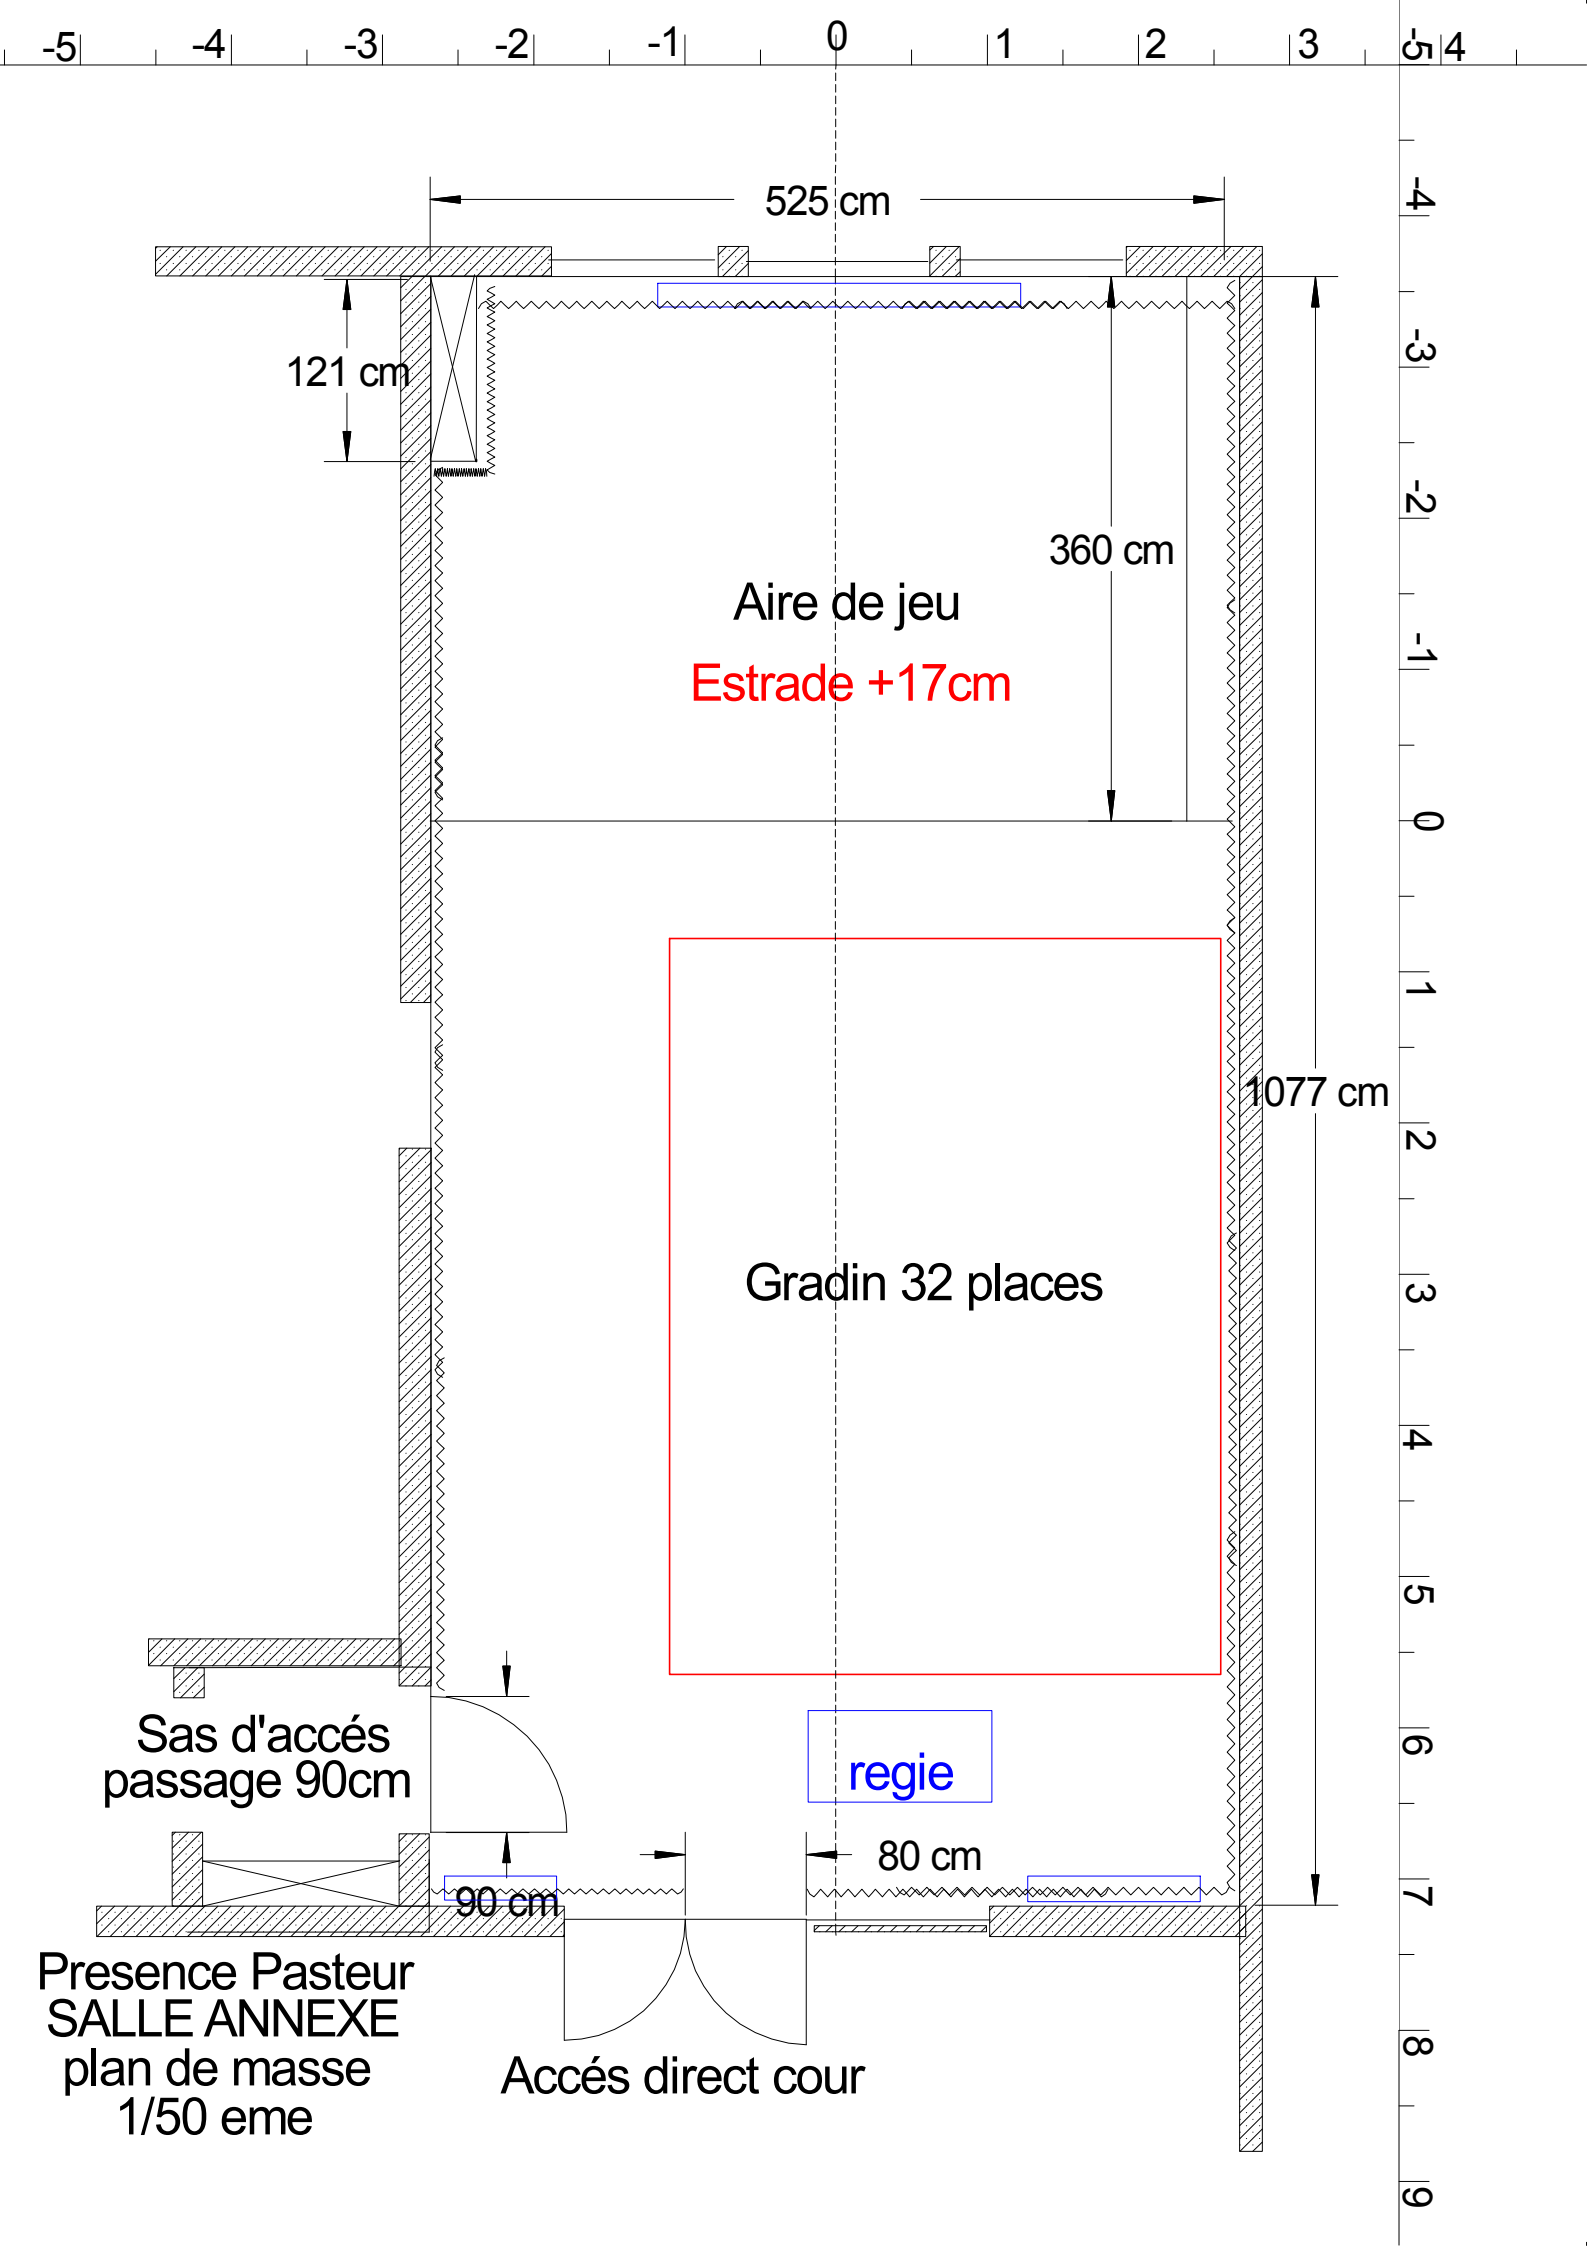
525 cm
121 cm
360 cm
Aire de jeu
Estrade +17cm
1077 cm
Gradin 32 places
Sas d'accés
passage 90cm
regie
80 cm
90 cm
Presence Pasteur
SALLE ANNEXE
plan de masse
1/50 eme
Accés direct cour